




Stramburg Gewächshaus Aussenmasse 8ft6 x 6ft6

- Die Abmessungen zeigen die Aussenmasse des Gewächshauses.
- Traufenhöhe von Gewächshaus 2000mm, 6' 4.
- Gesamthöhe des Gewächshauses 2438 mm.
- Der Sockel sollte 100 mm (4") breiter sein als das Aussenmass des Gewächshauses.

WICHTIG, BITTE LESEN

Egal, ob Sie sich für eine Pflasterplatte, eine Betonplatte oder einen Ziegelsockel entscheiden, diese muss flach und in der richtigen Größe sein.

BITTE BEACHTEN SIE, dass ein Zuschlag von 10% des Treibhauspreises berechnet wird, wenn unser Team vor Ort die Installation des Treibhauses nicht durchführen kann und wir zurückkehren müssen, weil die Basis unseren Anforderungen nicht entspricht. Die vollständige Zahlung des Restbetrags und des Aufschlags von 10% ist erforderlich, bevor unser Team in der Lage ist, Ihre Installation zurückzugeben und abzuschließen.

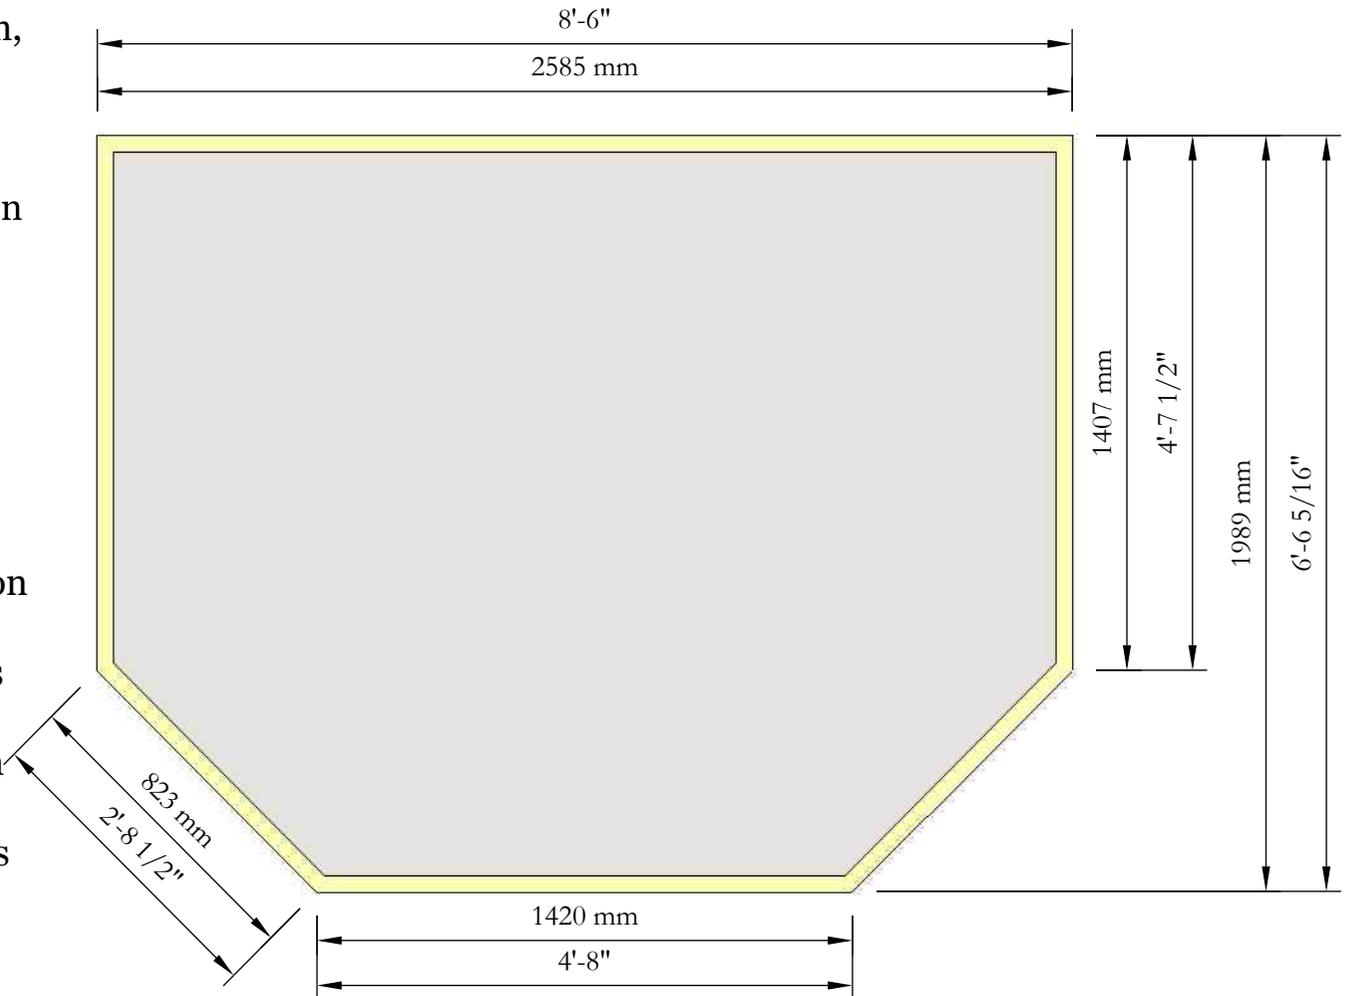

Für weitere Informationen wenden Sie sich bitte an das technische Team unter 056 427 36 20

Zeichnungsmaßstab 1: 20mm